

Commune de SAINT GEORGES DE REINTEMBault


LOTISSEMENT Communal

Arrêté Municipal du 01 juillet 2013

Lot n° 2 Surface 699m²

Cadastre Section AD n°760

SITUATION

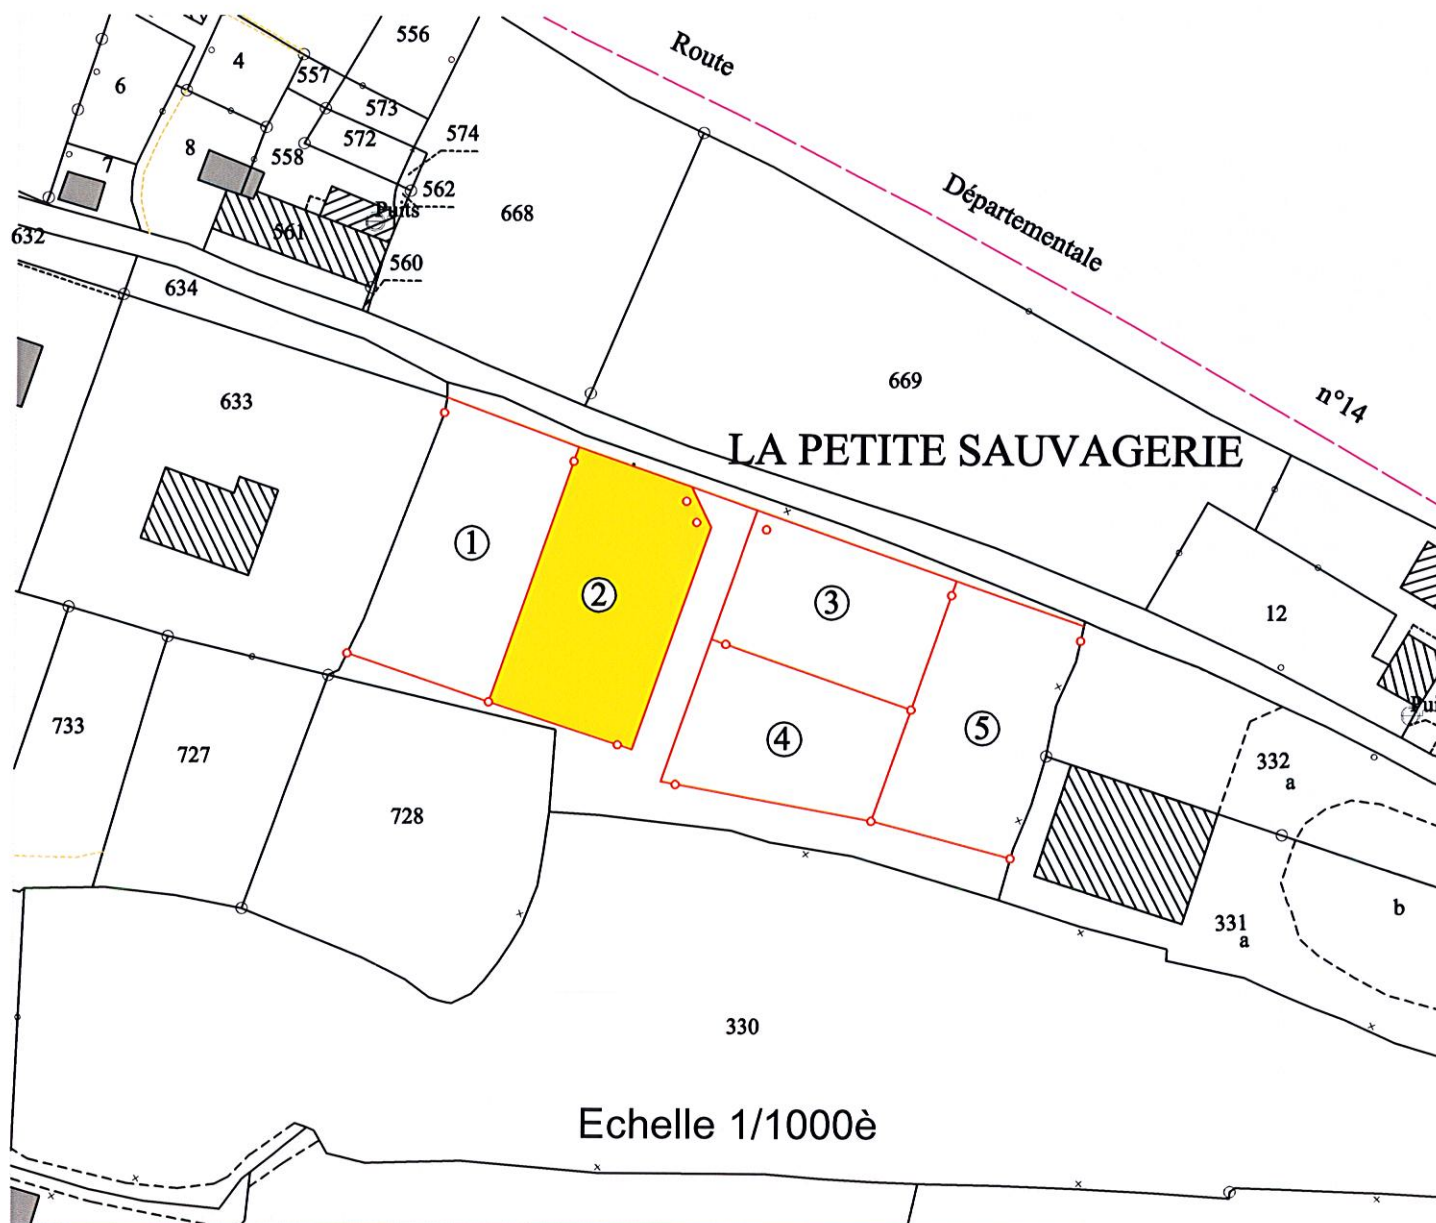

Société d'Etudes et de Gestions Urbaines et Rurales

S.a.r.l. SEGUR Géomètres-Experts

S.a.r.l. SEGUR - M. Charles GERARD - 95, rue Waldeck Rousseau - 50600 SAINT HILAIRE DU HARCOUET


Tél : 02.33.49.13.17 Fax : 02.33.49.62.82 Email : segur.sthilaire@wanadoo.fr

Dossier : H1066

Date: 09 Avril et 04 septembre 2013

LEGENDE:

- Borne OGE nouvelle
Altitude borne rattaché au plan
fourni par TECAM
- Piquet
- Limite réelle
- Limite cadastrale indicative
- Talus masse
- 2.00 Cote partielle
- =20.02= Cote totale

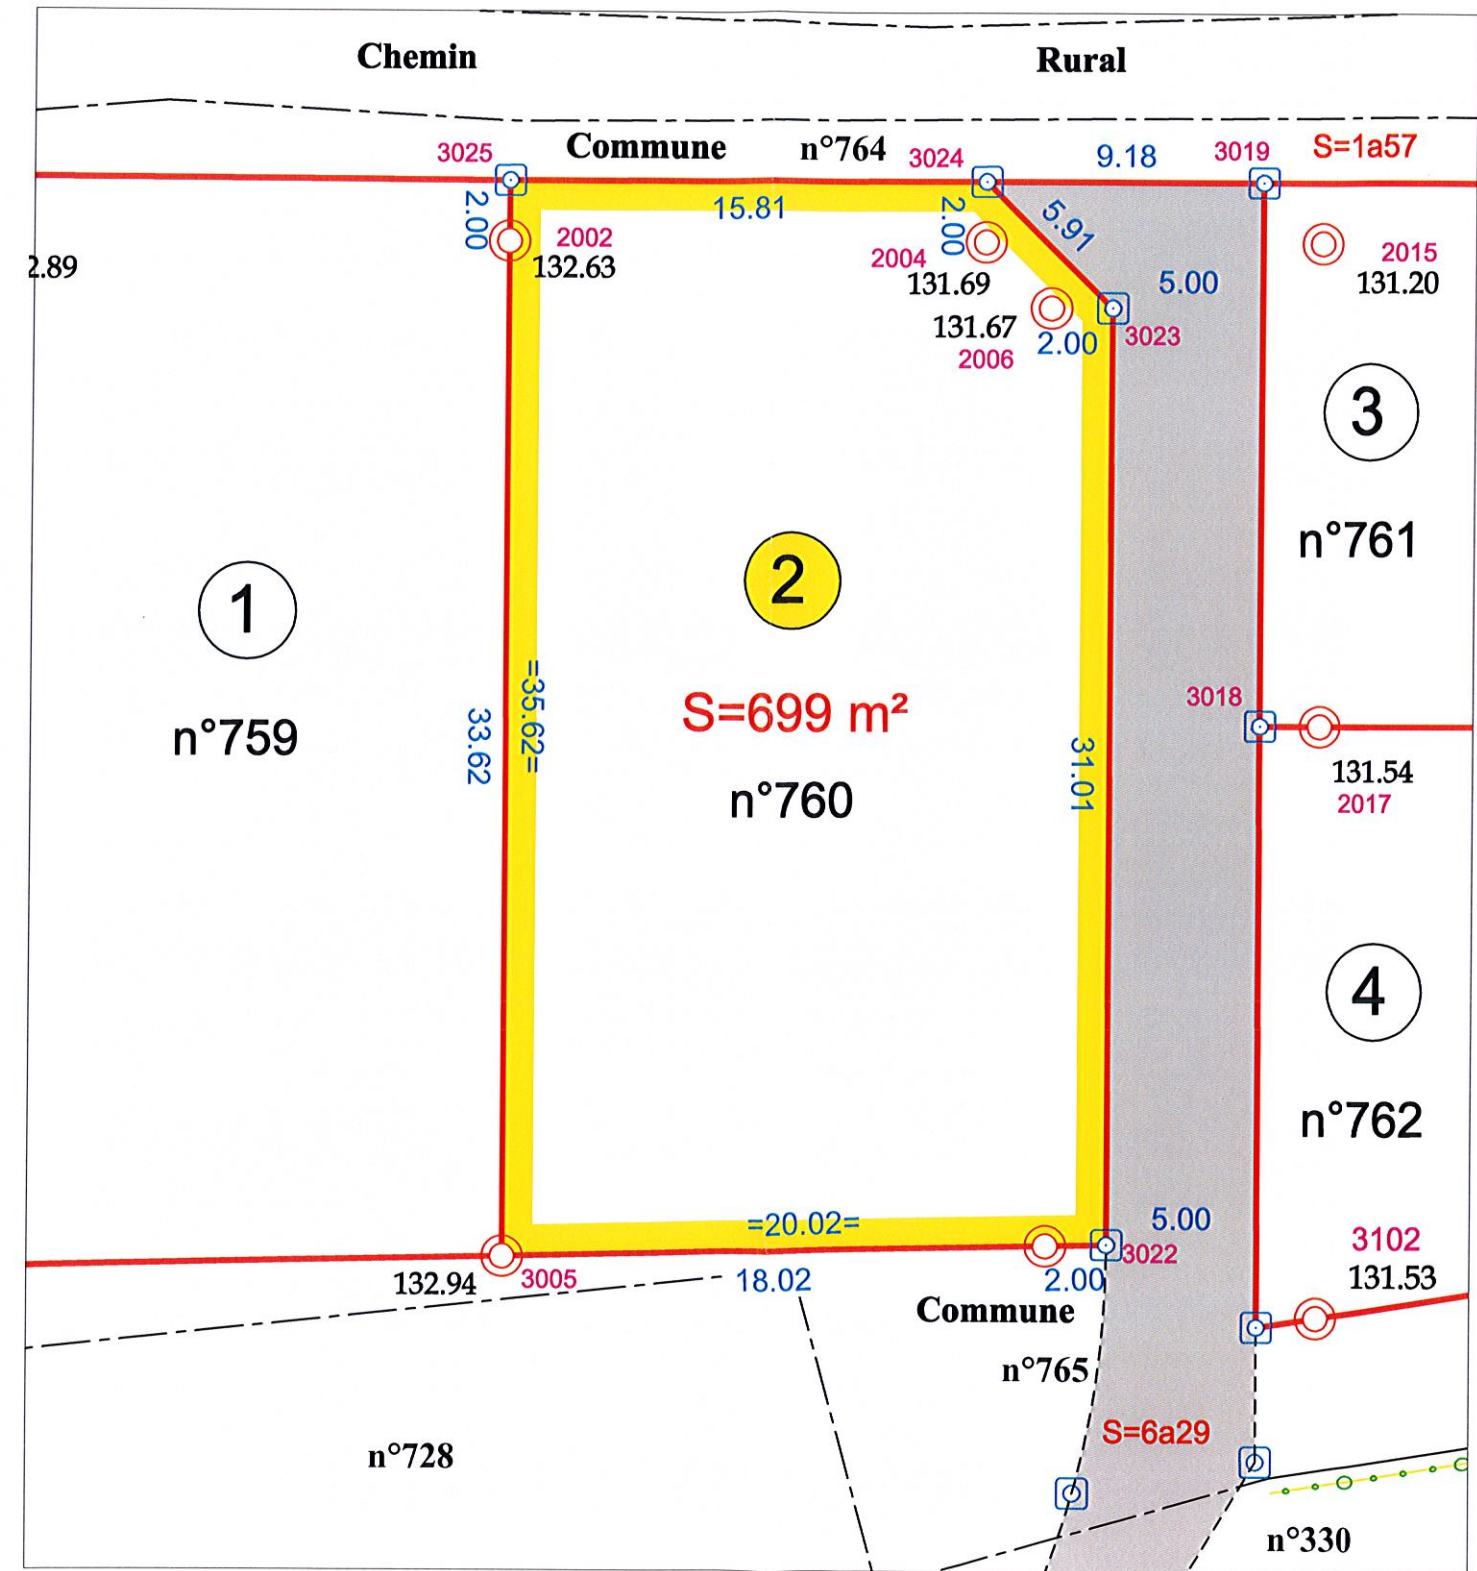

Echelle 1/250è