Commune de SAINT GEORGES DE REINTEMBAULT

LOTISSEMENT Communal

Arrêté Municipal du 01 juillet 2013

Lot n° 5 Surface 615m²

Cadastre Section AD n°763

SITUATION

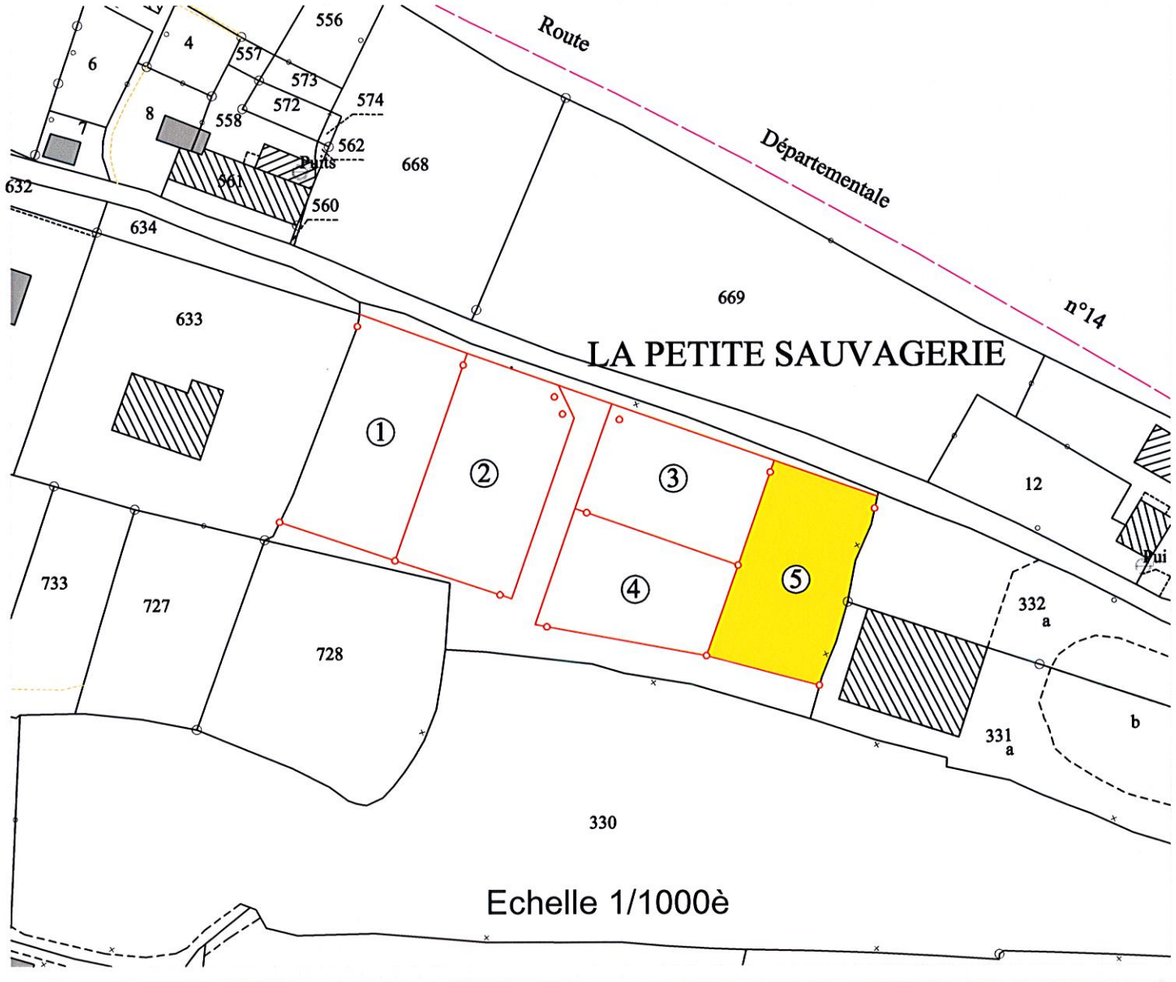

Société d'Etudes et de Gestions Urbaines et Rurales

S.a.r.l. S E G U R Géomètres-Experts

S.a.r.l. SEGUR - M. Charles GERARD - 95, rue Waldeck Rousseau - 50600 SAINT HILAIRE DU HARCOUET

Tél : 02.33.49.13.17 Fax: 02.33.49.62.82 Email: segur.sthilaire@wanadoo.fr

Dossier : H1066 Date: 09 Avril et 04 septembre 2013

LEGENDE:

- 134.45 — **Borne OGE nouvelle** — Altitude borne rattaché au plan fourni par TECAM
- **Piquet**
- **Limite réelle**
- **Limite cadastrale indicative**
- **Talus masse**
- 2.00 — **Cote partielle**
- =20.02= — **Cote totale**

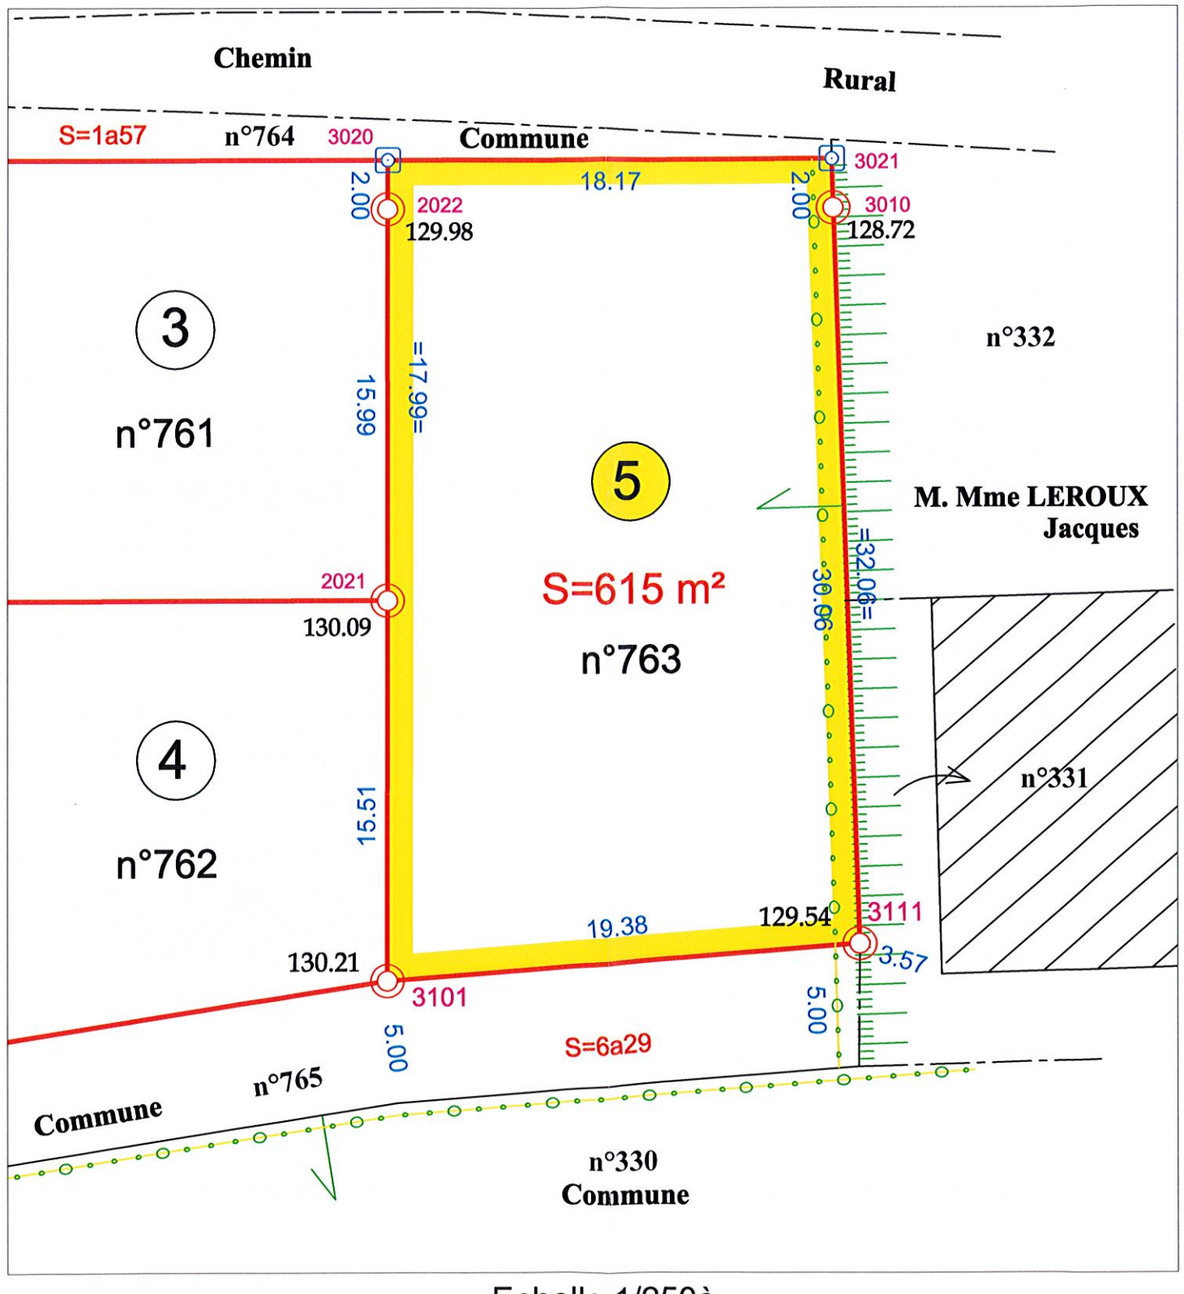

Echelle 1/250è